




 
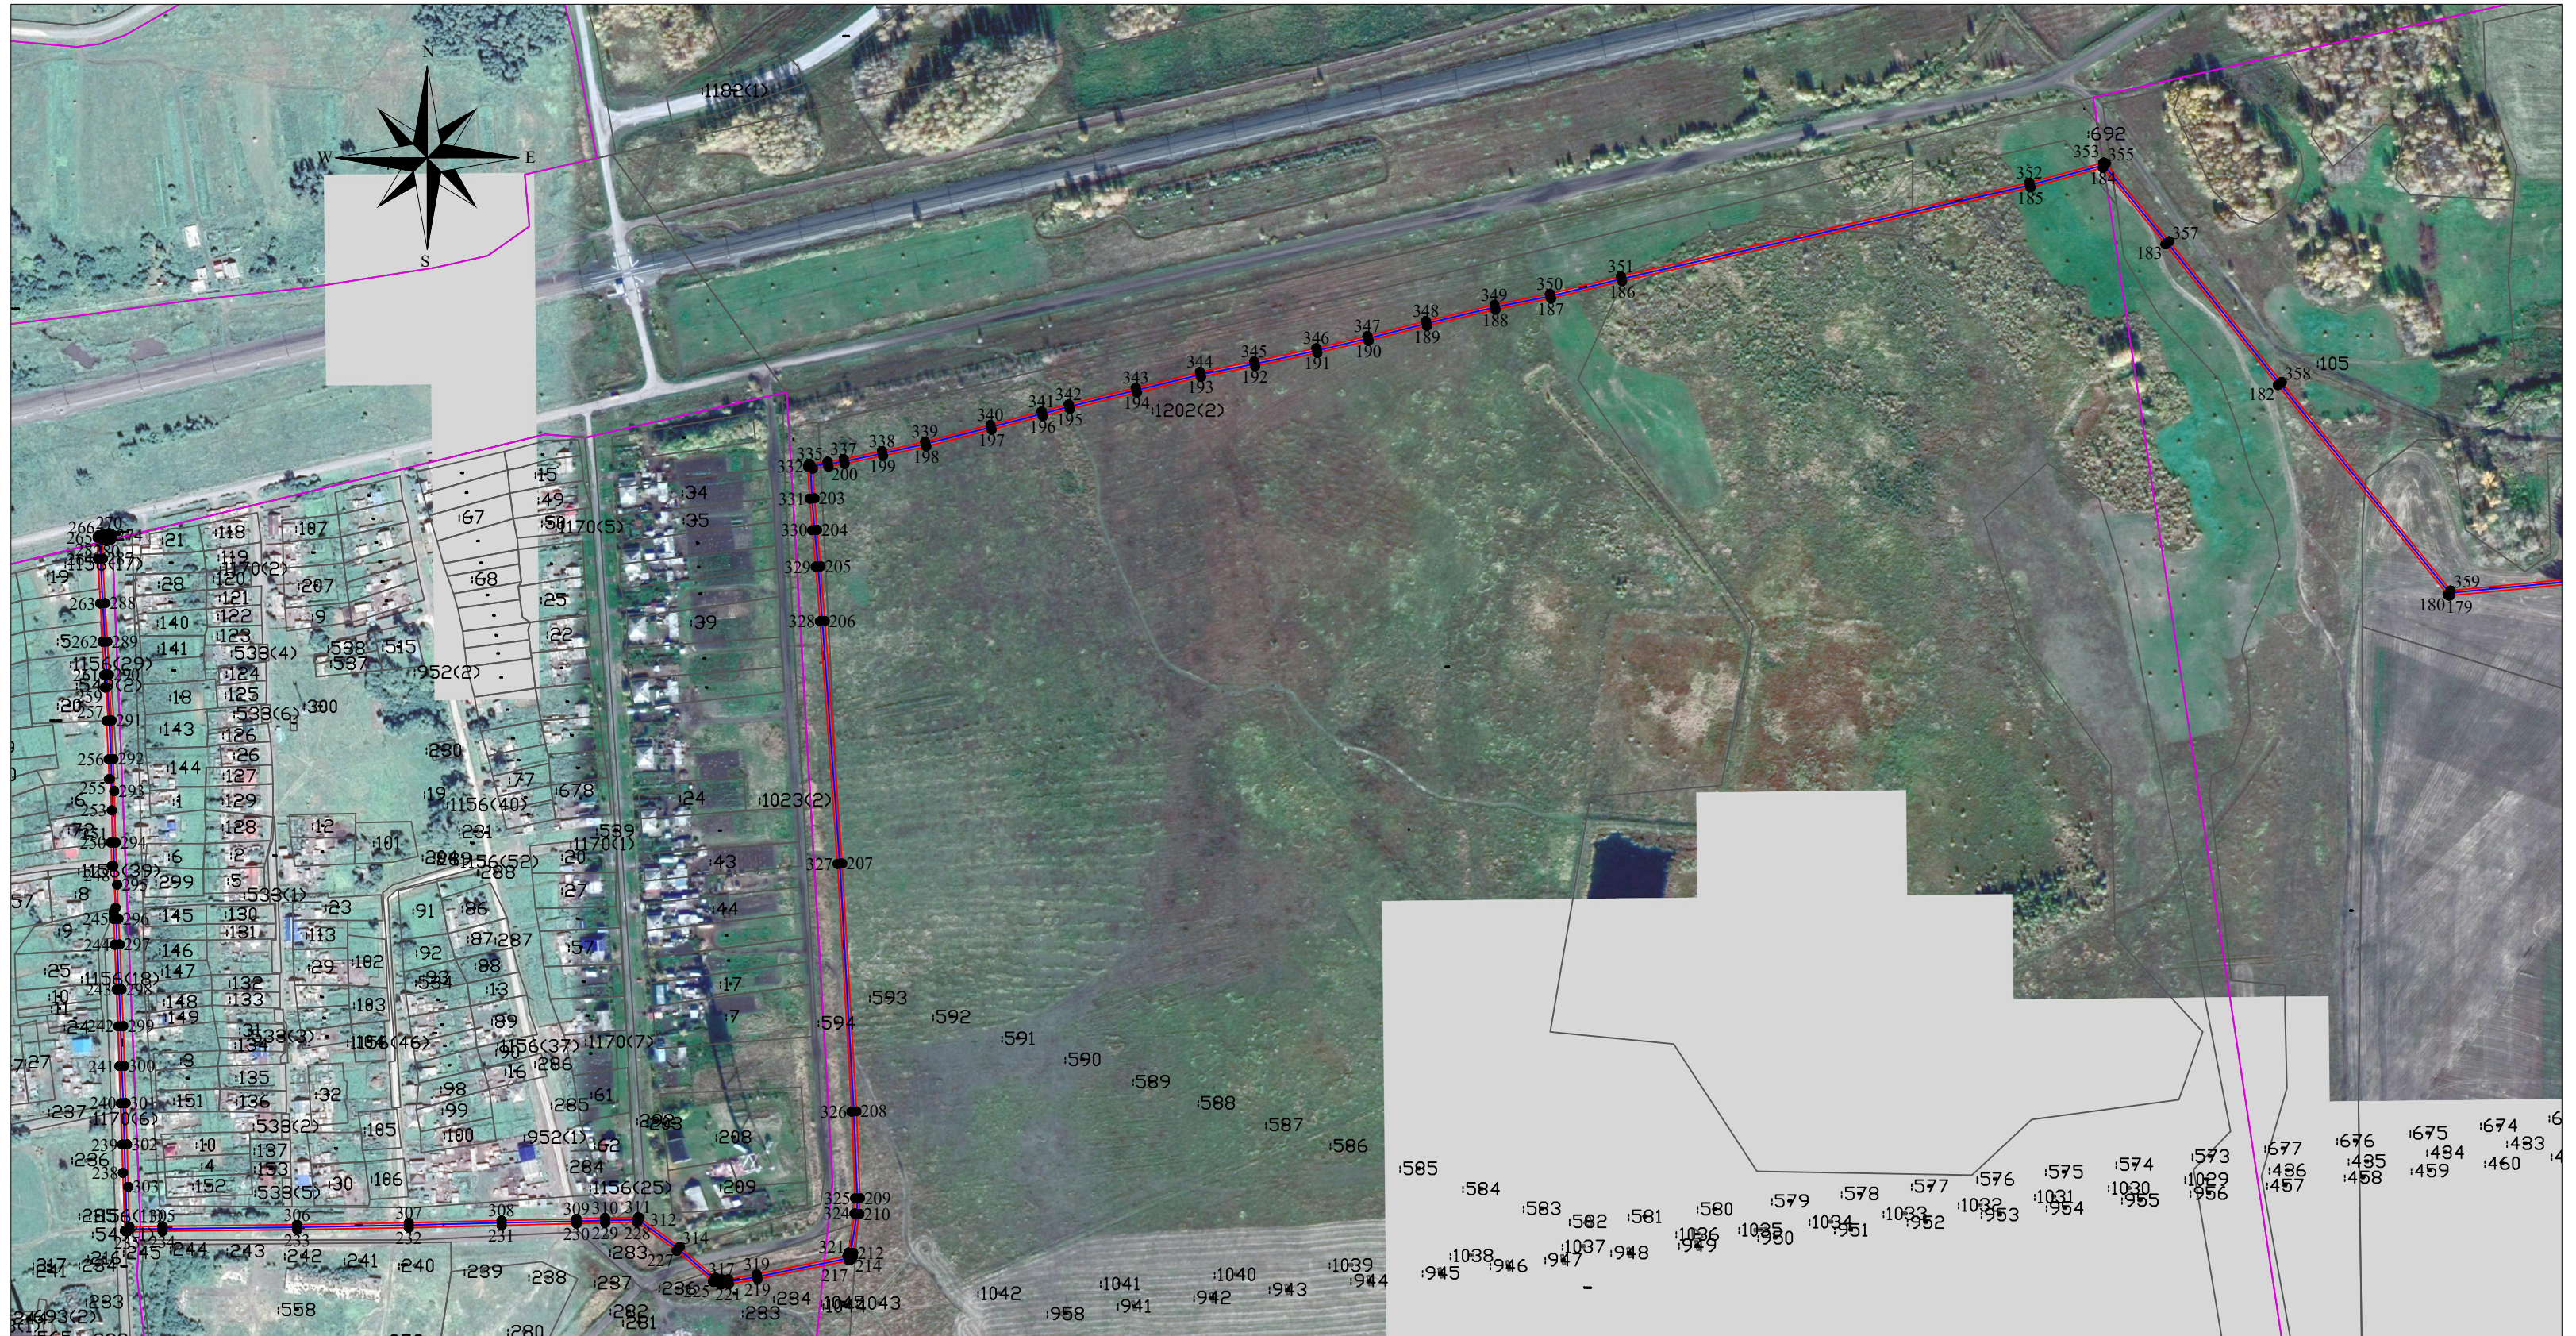


Масштаб 1:30 000


- Условные обозначения:
-  - ось газопровода
 -  - граница кадастрового квартала
 - 54:19:012701**  - обозначение номера кадастрового квартала
 -  - граница публичного сервитута образуемая
 -  - характеристическая точка границы публичного сервитута
 - 54:19:012701:1**  - граница и обозначение номера земельного участка

МСК НСО, зона 4
18.05.2023г.



Масштаб 1:5 000

- Условные обозначения:
- - ось газопровода
 - - граница кадастрового квартала
 - 54:19:012701 - обозначение номера кадастрового квартала
 - - граница публичного сервитута образуемая
 - - характеристная точка границы публичного сервитута
 - 54:19:012701:1 - граница и обозначение номера земельного участка

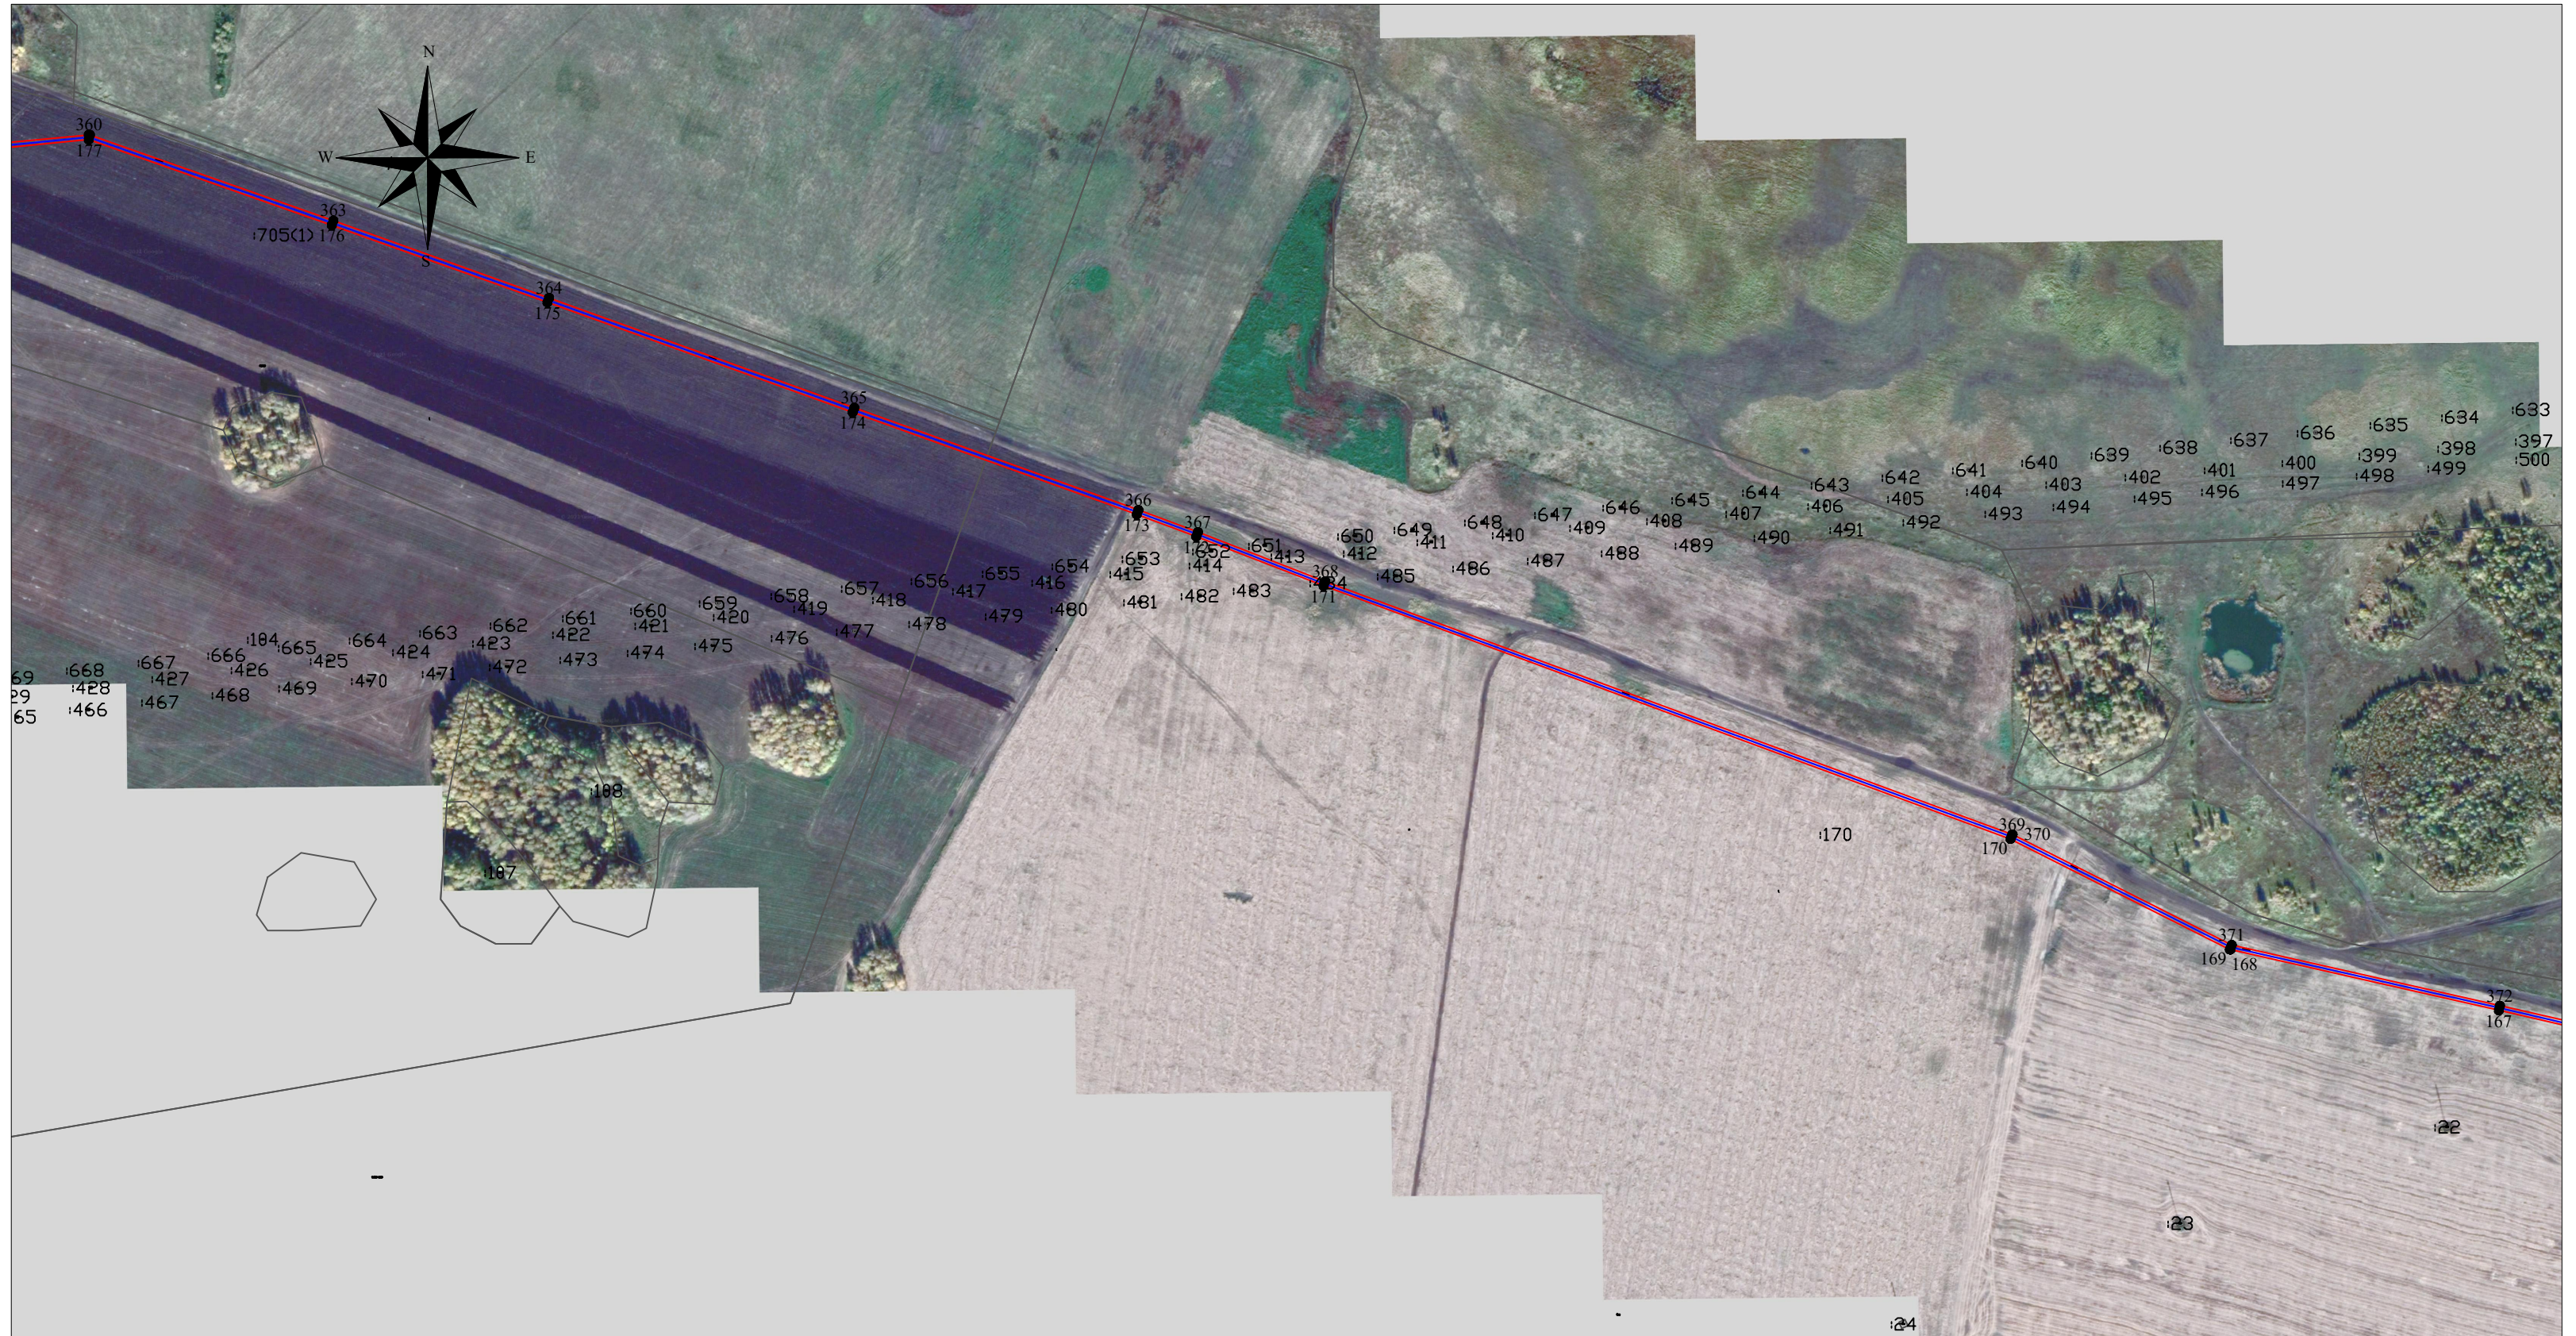

Масштаб 1:5 000

- Условные обозначения:
- - ось газопровода
 - - граница кадастрового квартала
 - 54:19:012701 - обозначение номера кадастрового квартала
 - - граница публичного сервитута образуемая
 - - характеристная точка границы публичного сервитута
 - 54:19:012701:1 - граница и обозначение номера земельного участка

МСК НСО, зона 4
18.05.2023г.







Масштаб 1:5 000

- Условные обозначения:
- - ось газопровода
 - - граница кадастрового квартала
 - 54:19:012701 - обозначение номера кадастрового квартала
 - - граница публичного сервитута образуемая
 - - характеристическая точка границы публичного сервитута
 - 54:19:012701:1 - граница и обозначение номера земельного участка


МСК НСО, зона 4
18.05.2023г.







Масштаб 1:5 000

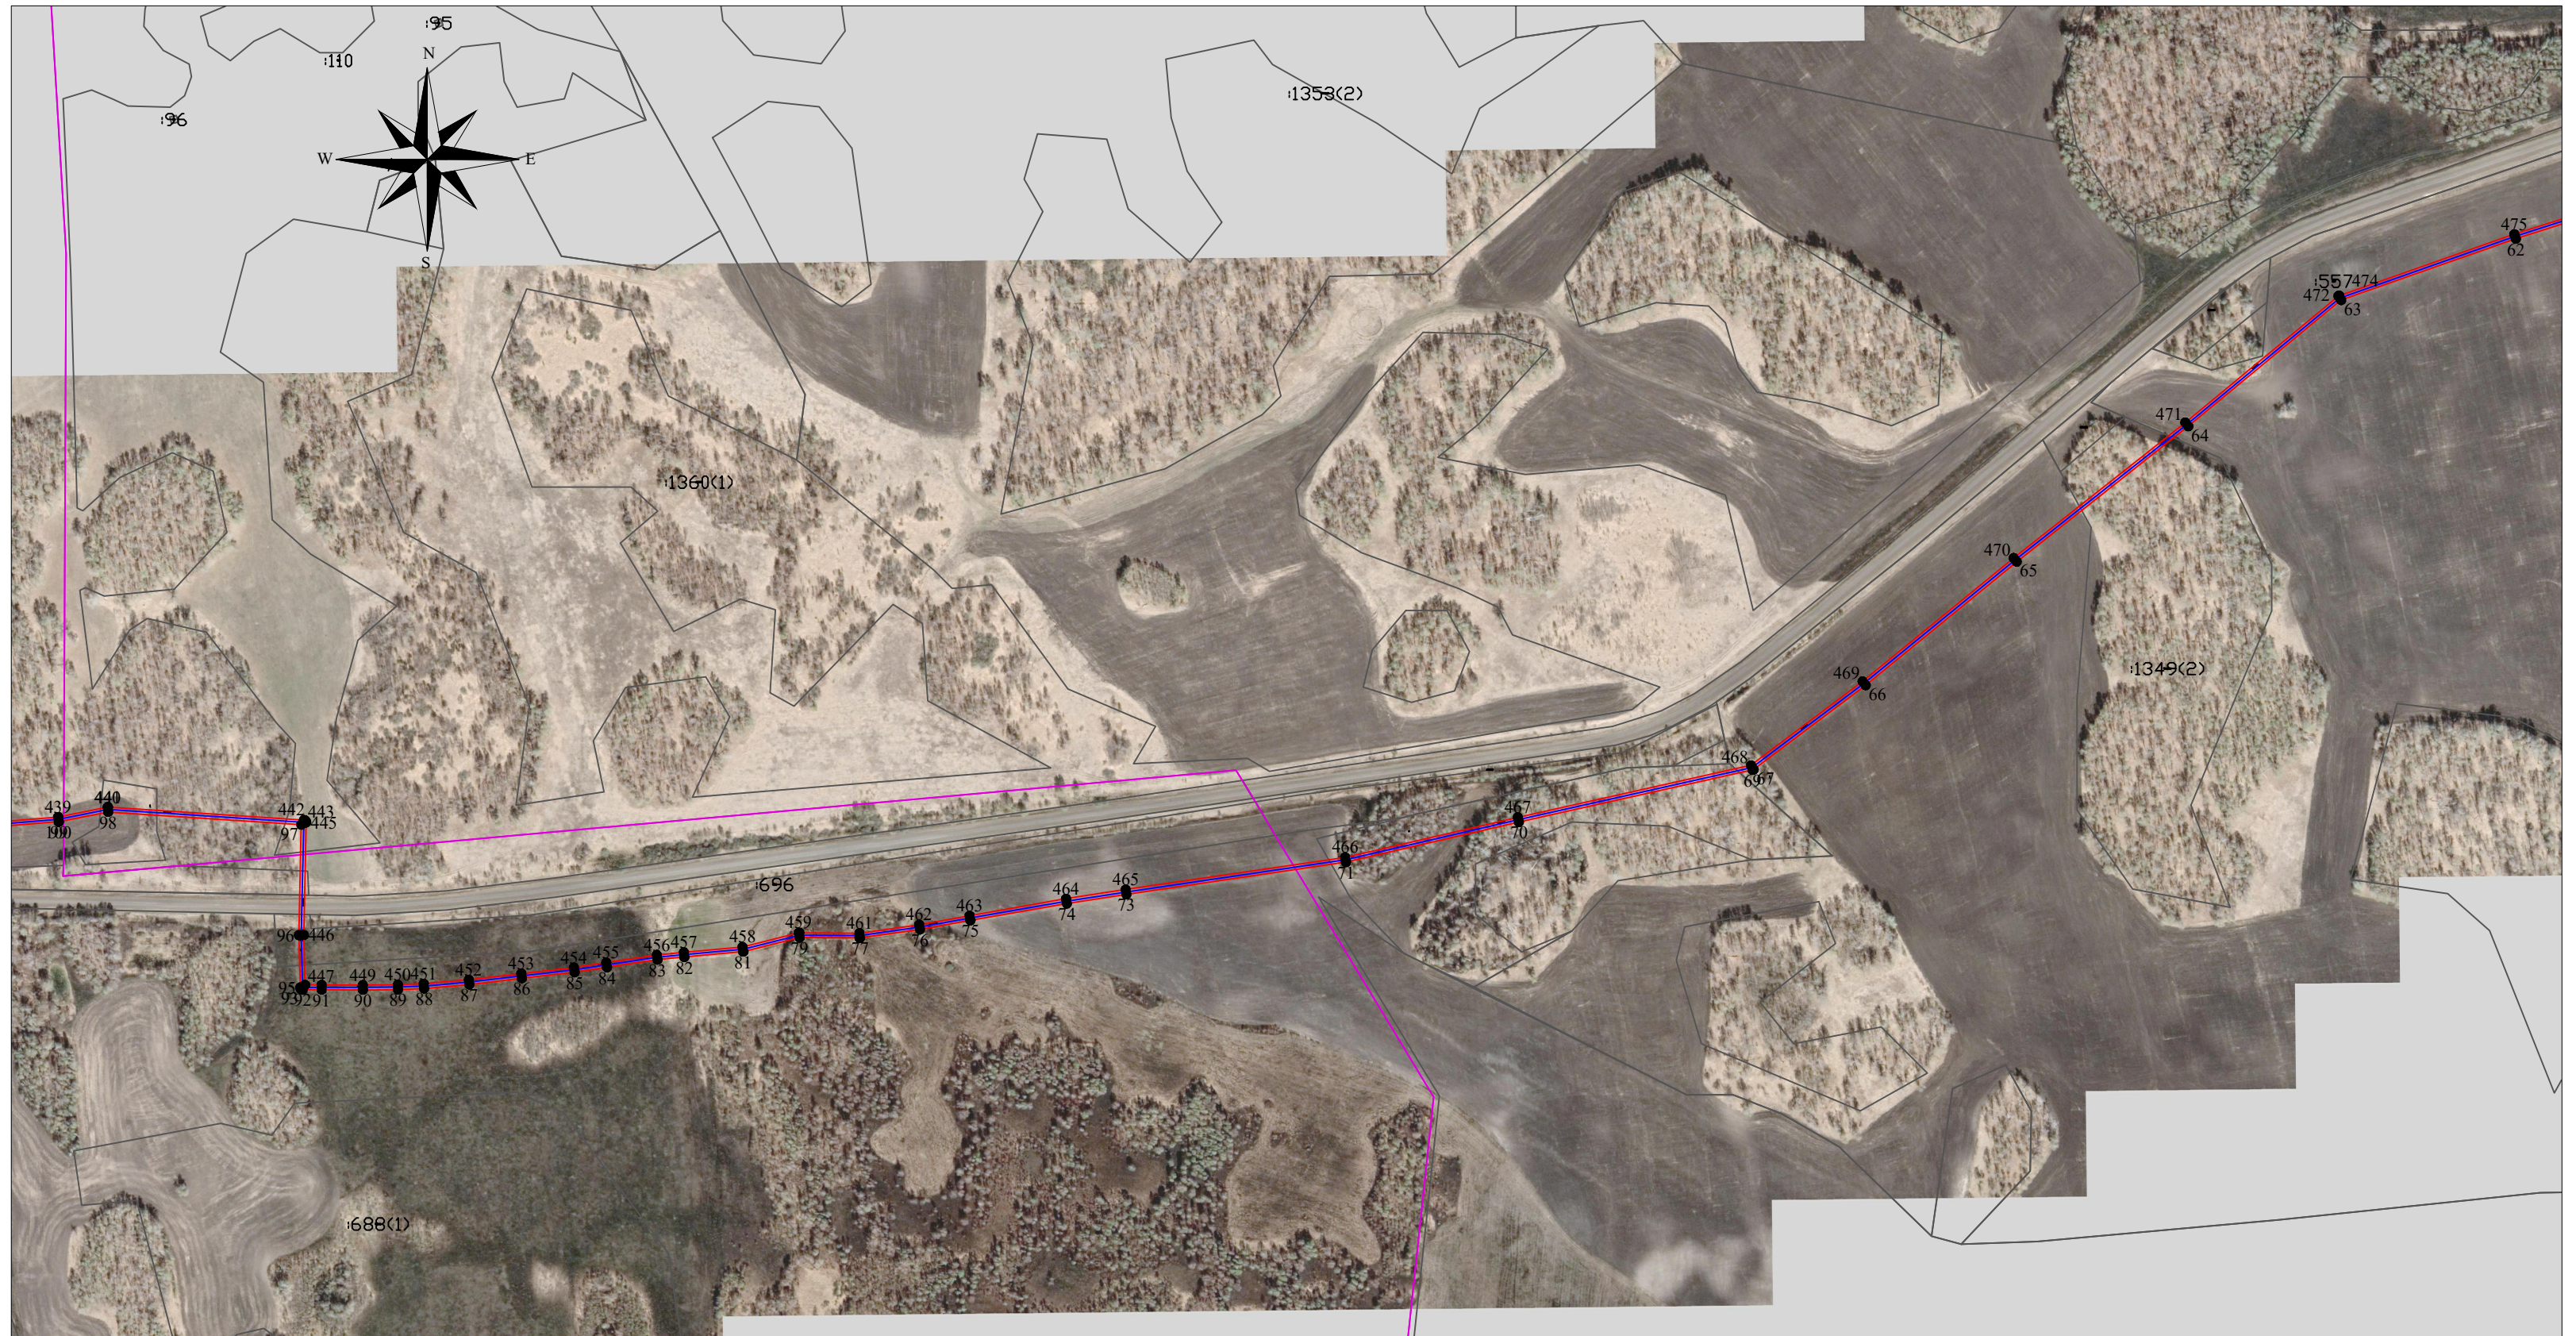- Условные обозначения:
-  - ось газопровода
 -  - граница кадастрового квартала
 - 54:19:012701 - обозначение номера кадастрового квартала
 -  - граница публичного сервитута образуемая
 -  - характеристическая точка границы публичного сервитута
 - 54:19:012701:1 - граница и обозначение номера земельного участка


МСК НСО, зона 4
18.05.2023г.



Масштаб 1:5 000

- Условные обозначения:
-  - ось газопровода
 -  - граница кадастрового квартала
 - 54:19:012701 - обозначение номера кадастрового квартала
 -  - граница публичного сервитута образуемая
 -  - характерная точка границы публичного сервитута
 - 54:19:012701:1 - граница и обозначение номера земельного участка

МСК НСО, зона 4
18.05.2023г.

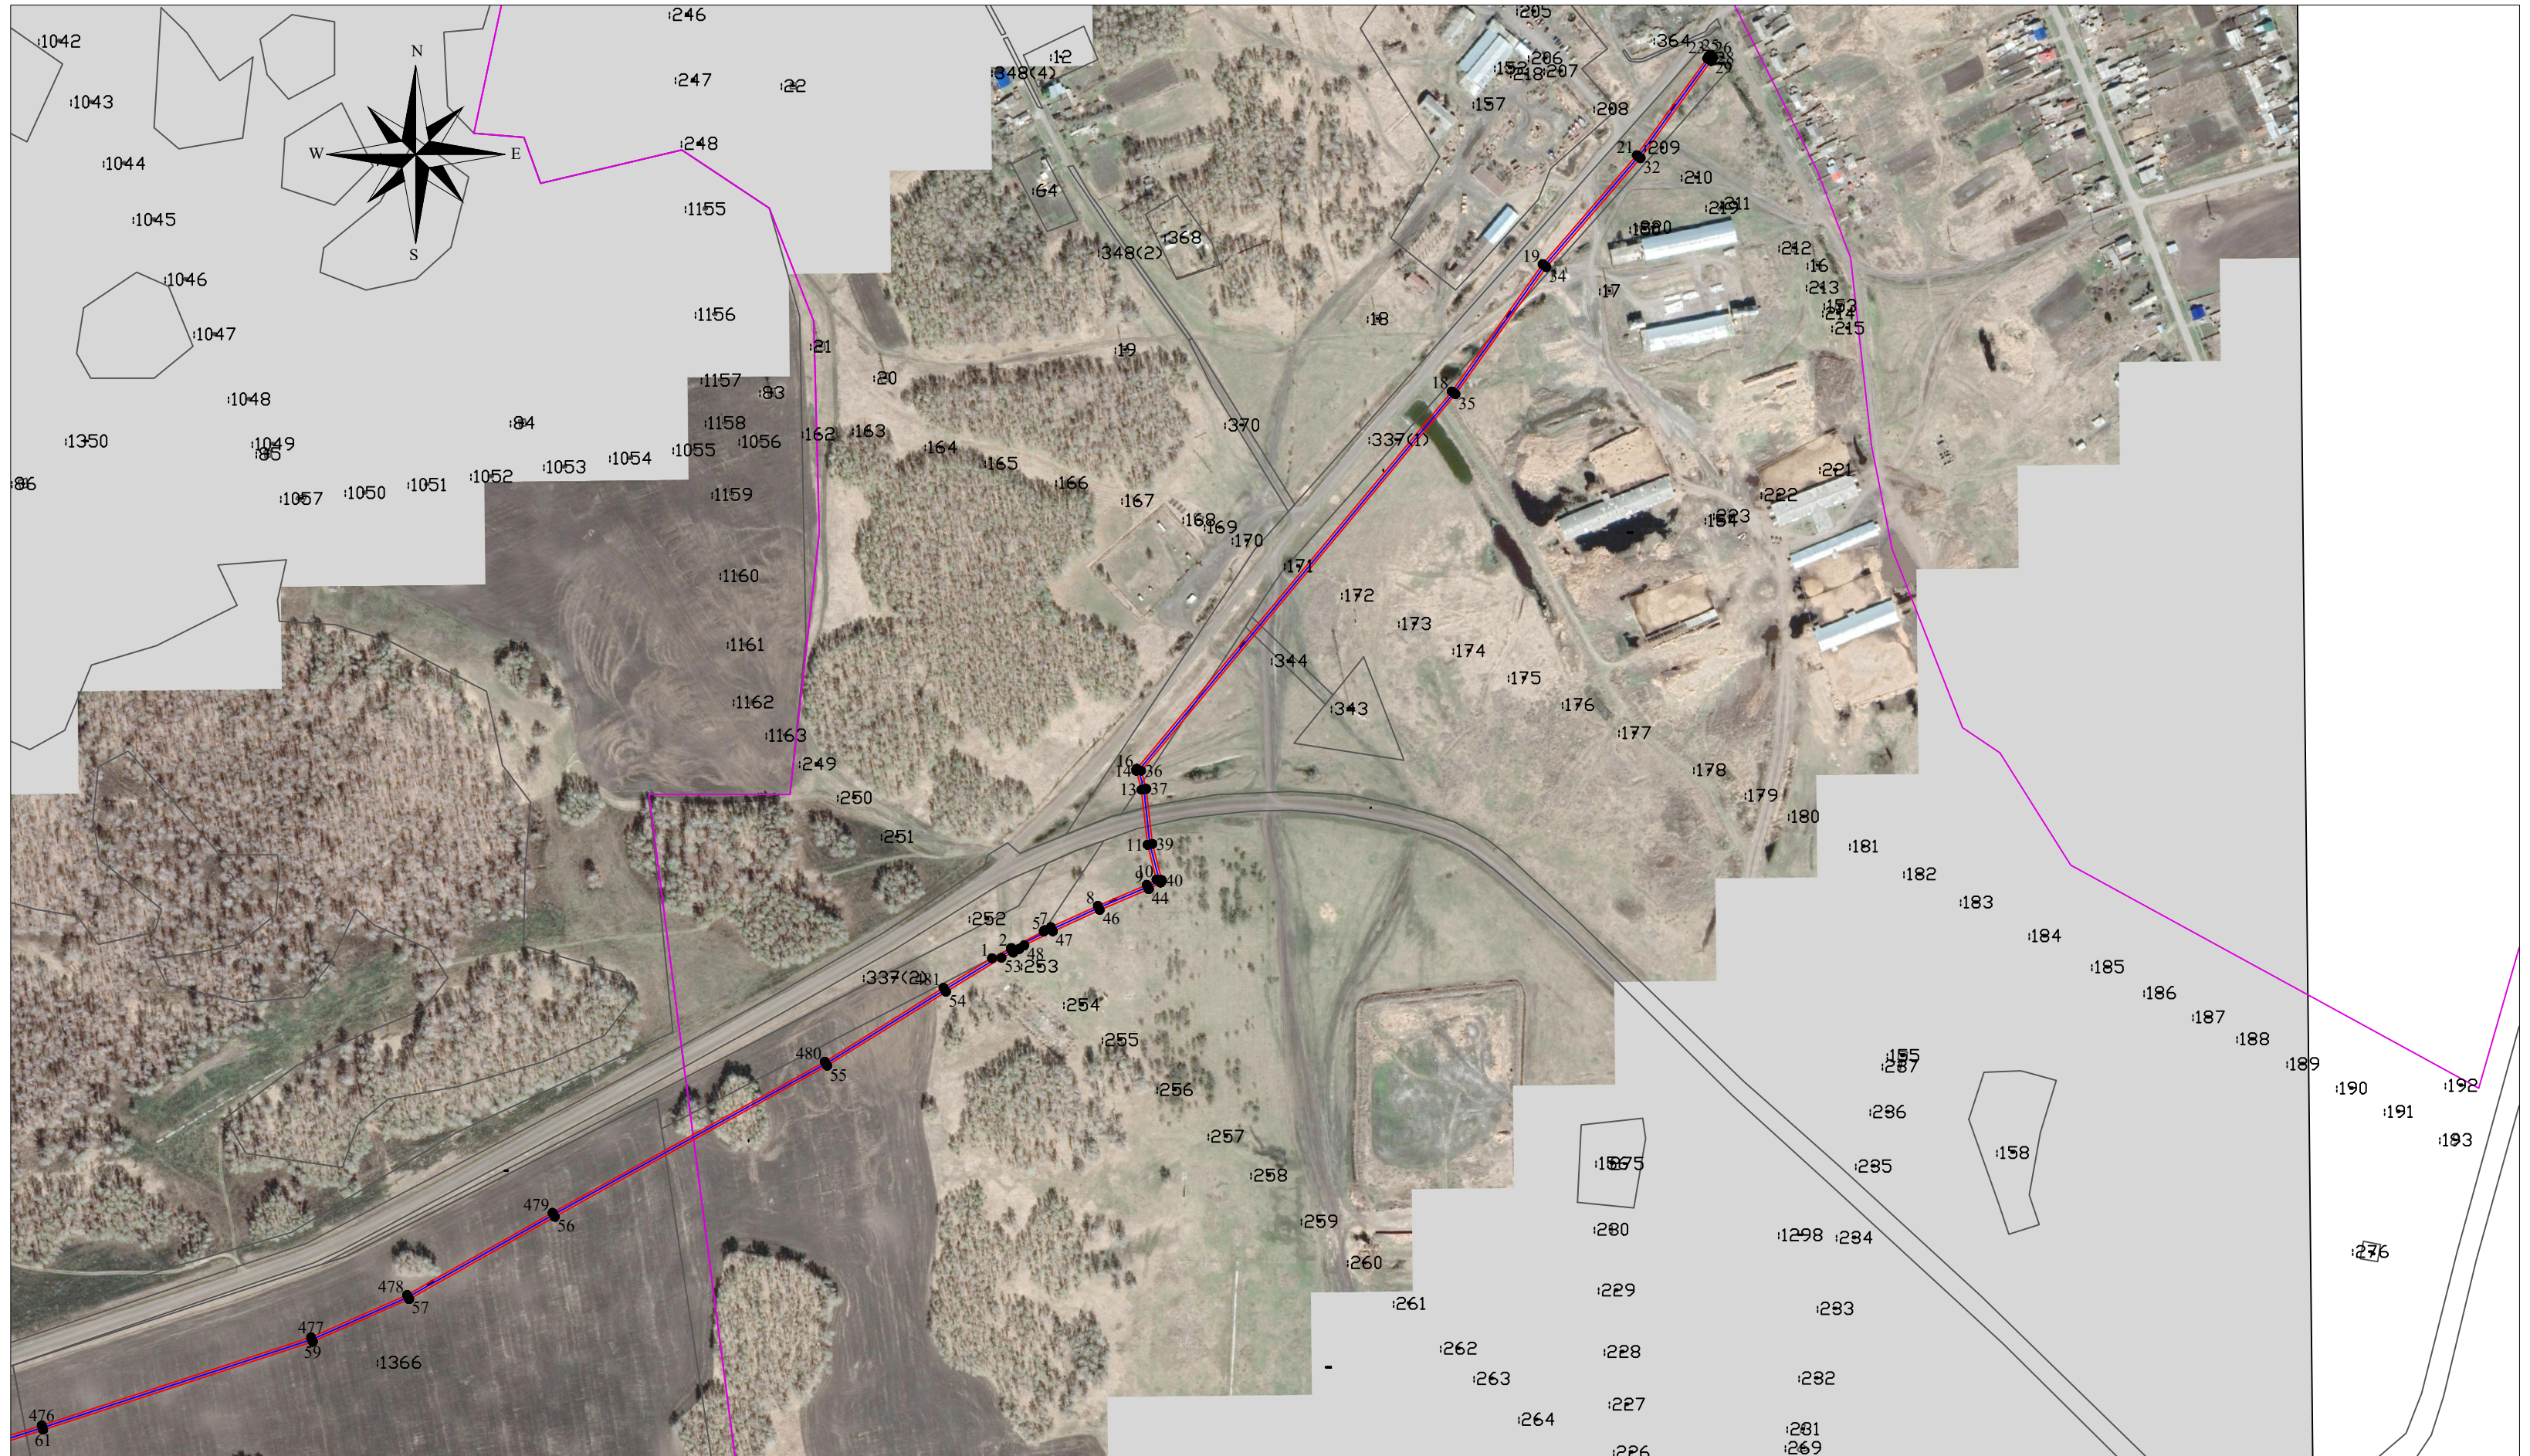

Масштаб 1:5 000

МСК НСО, зона 4

18.05.2023г.

Условные обозначения:

- - ось газопровода
- - граница кадастрового квартала
- 1042 - обозначение номера кадастрового квартала
- 54:19:012701 - граница публичного сервитута образуемая
- ¹ - характерная точка границы публичного сервитута
- 54:19:012701:1 - граница и обозначение номера земельного участка